



TERMINO MUNICIPAL  
E SANTA CRUZ DEL VALLE

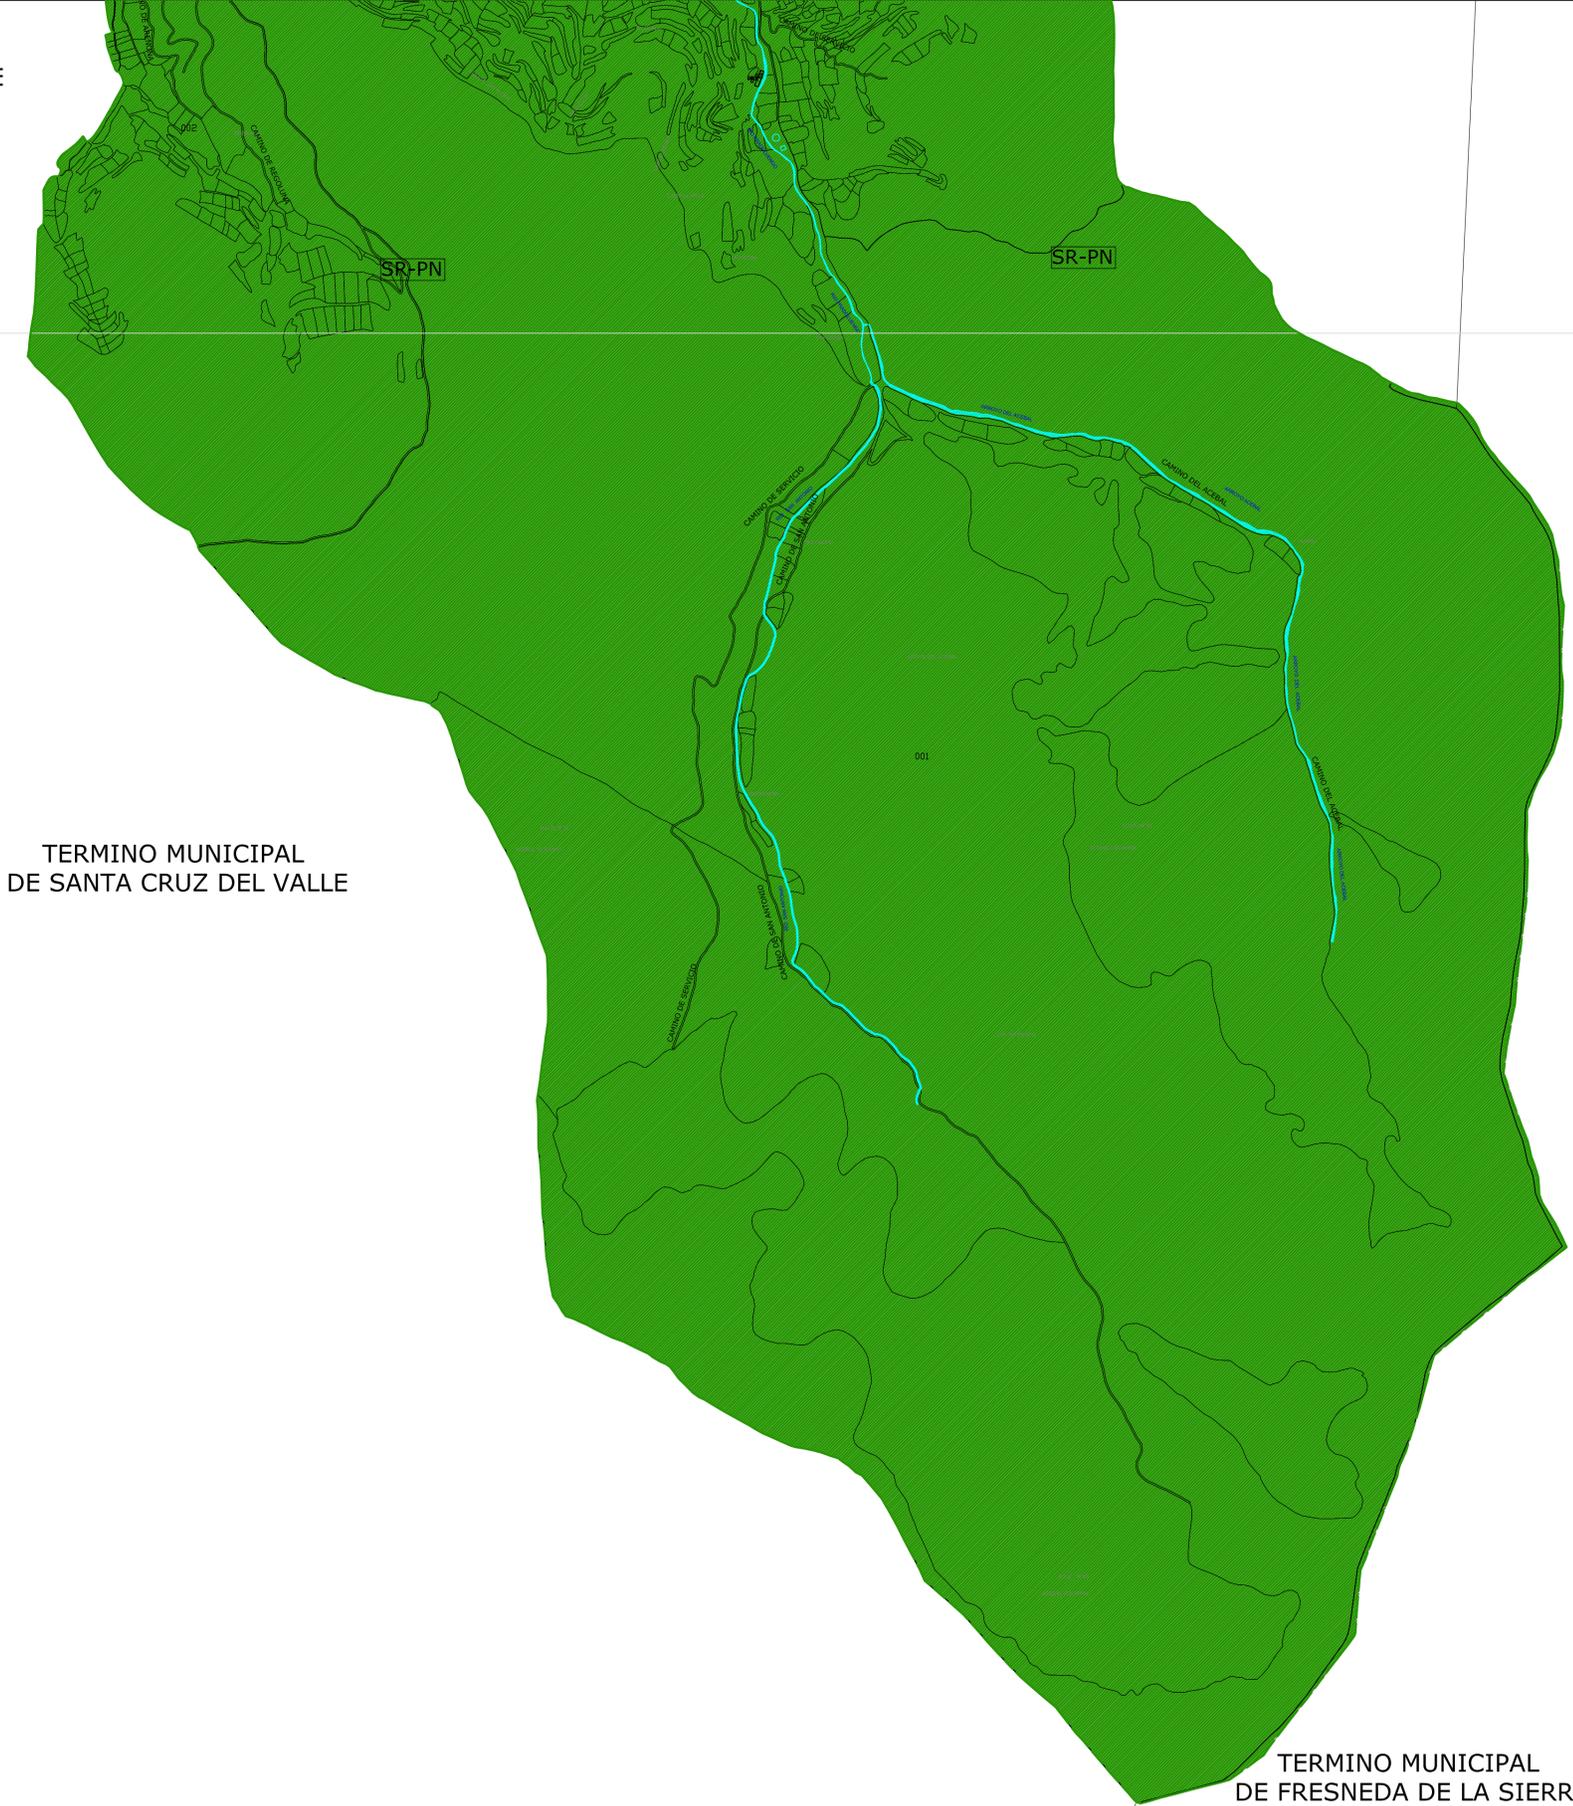




TERMINO MUNICIPAL  
DE SANTA CRUZ DEL VALLE

TERMINO MUNICIPAL  
DE FRESNEDA DE LA SIERRA

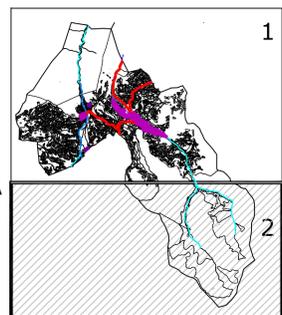

DELIMITACIÓN TÉRMINO MUNICIPAL

CLASIFICACIÓN DEL SUELO	
SUELO URBANO	<b>SU</b>
SUELO RUSTICO	<b>SR-C</b> S.R. COMUN
	<b>SR-EU</b> S.R. DE ENTORNO URBANO
	<b>SR-AT</b> S.R. DE ASENTAMIENTO TRADICIONAL
	<b>SR-PA</b> S.R. CON PROTECCIÓN AGROPECUARIA
	<b>SR-PI</b> S.R. CON PROTECCIÓN INFRAESTRUCTURAS
	<b>SR-PC</b> S.R. CON PROTECCIÓN CULTURAL
	<b>SR-PN</b> S.R. CON PROTECCIÓN NATURAL
	<b>SR-PE</b> S.R. CON PROTECCIÓN ESPECIAL

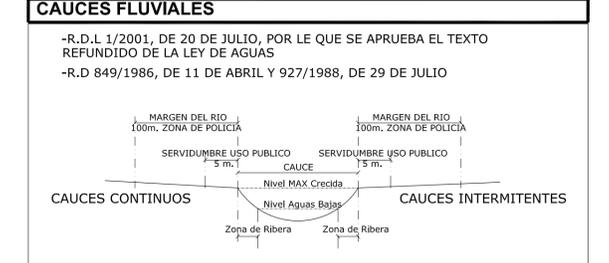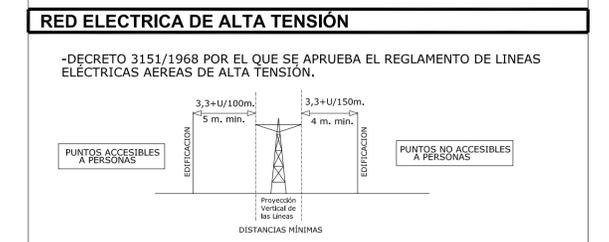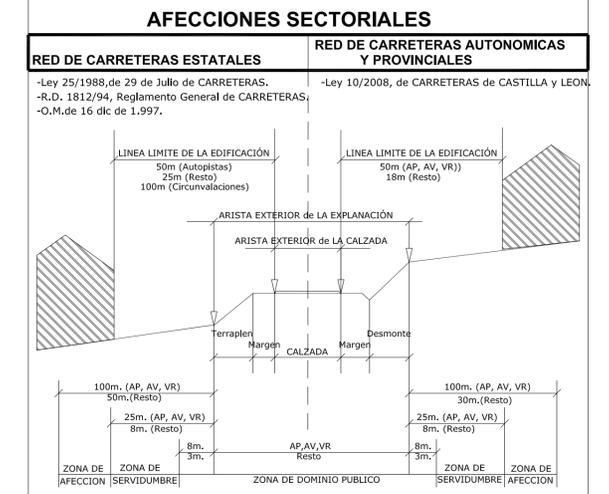

**NORMAS URBANISTICAS MUNICIPALES  
T.M. PRADOLUENGO (BURGOS)**

CLASIFICACIÓN DEL SUELO			
LA PROPIEDAD	EXCMO. AYTO. DE PRADOLUENGO		EL ARQUITECTO JAVIER GONZÁLEZ ÁGREDA.
FASE DE TRAMITACIÓN: <b>AVANCE</b>			
NORTE	FECHA <b>FEBRERO 2013</b>	ESCALA <b>1/10000</b>	PLANO <b>PO-01.2</b>