


LEYENDA RED DE ABASTECIMIENTO EXISTENTE

- RED MUNICIPAL DE ABASTECIMIENTO EXISTENTE EN BUEN ESTADO DE CONSERVACION.
- - - RED MUNICIPAL DE ABASTECIMIENTO EXISTENTE TRAZADO DESCONOCIDO Y ESTADO DE CONSERVACION SIN DETERMINAR POR FALTA DE REGISTROS.
- ACOMETIDA INDIVIDUAL EN ARQUETA EXISTENTE
- LLAVE DE CORTE EXISTENTE
- LLAVE DE VACIADO
- BOMBEO
- VALVULA REDUCTORA DE PRESION
- BOCA DE RIEGO
- HIDRANTE
- TAPON EN ARQUETA

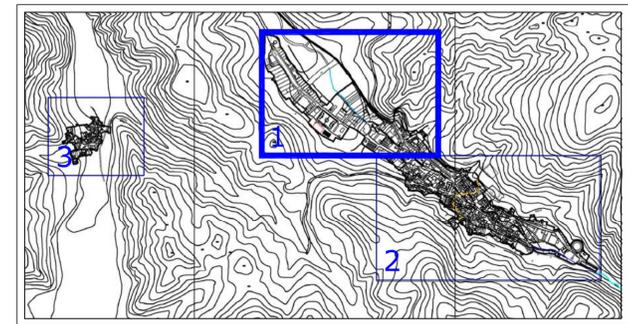

**NORMAS URBANISTICAS MUNICIPALES
T.M. PRADOLUENGO (BURGOS)**

**ESQUEMA RED DE ABASTECIMIENTO
NUCLEO: Pradoluengo**


LA PROPIEDAD: EXCMO. AYTO. DE PRADOLUENGO EL ARQUITECTO: JAVIER GONZÁLEZ ÁGREDA.

FASE DE TRAMITACIÓN: APROBACION INICIAL

NORTE	FECHA: FEBRERO 2014	ESCALA: 1/1500	PLANO: PI-7.1
-------	---------------------	----------------	----------------------


HOJA 1
HOJA 2

HOJA 1
HOJA 2

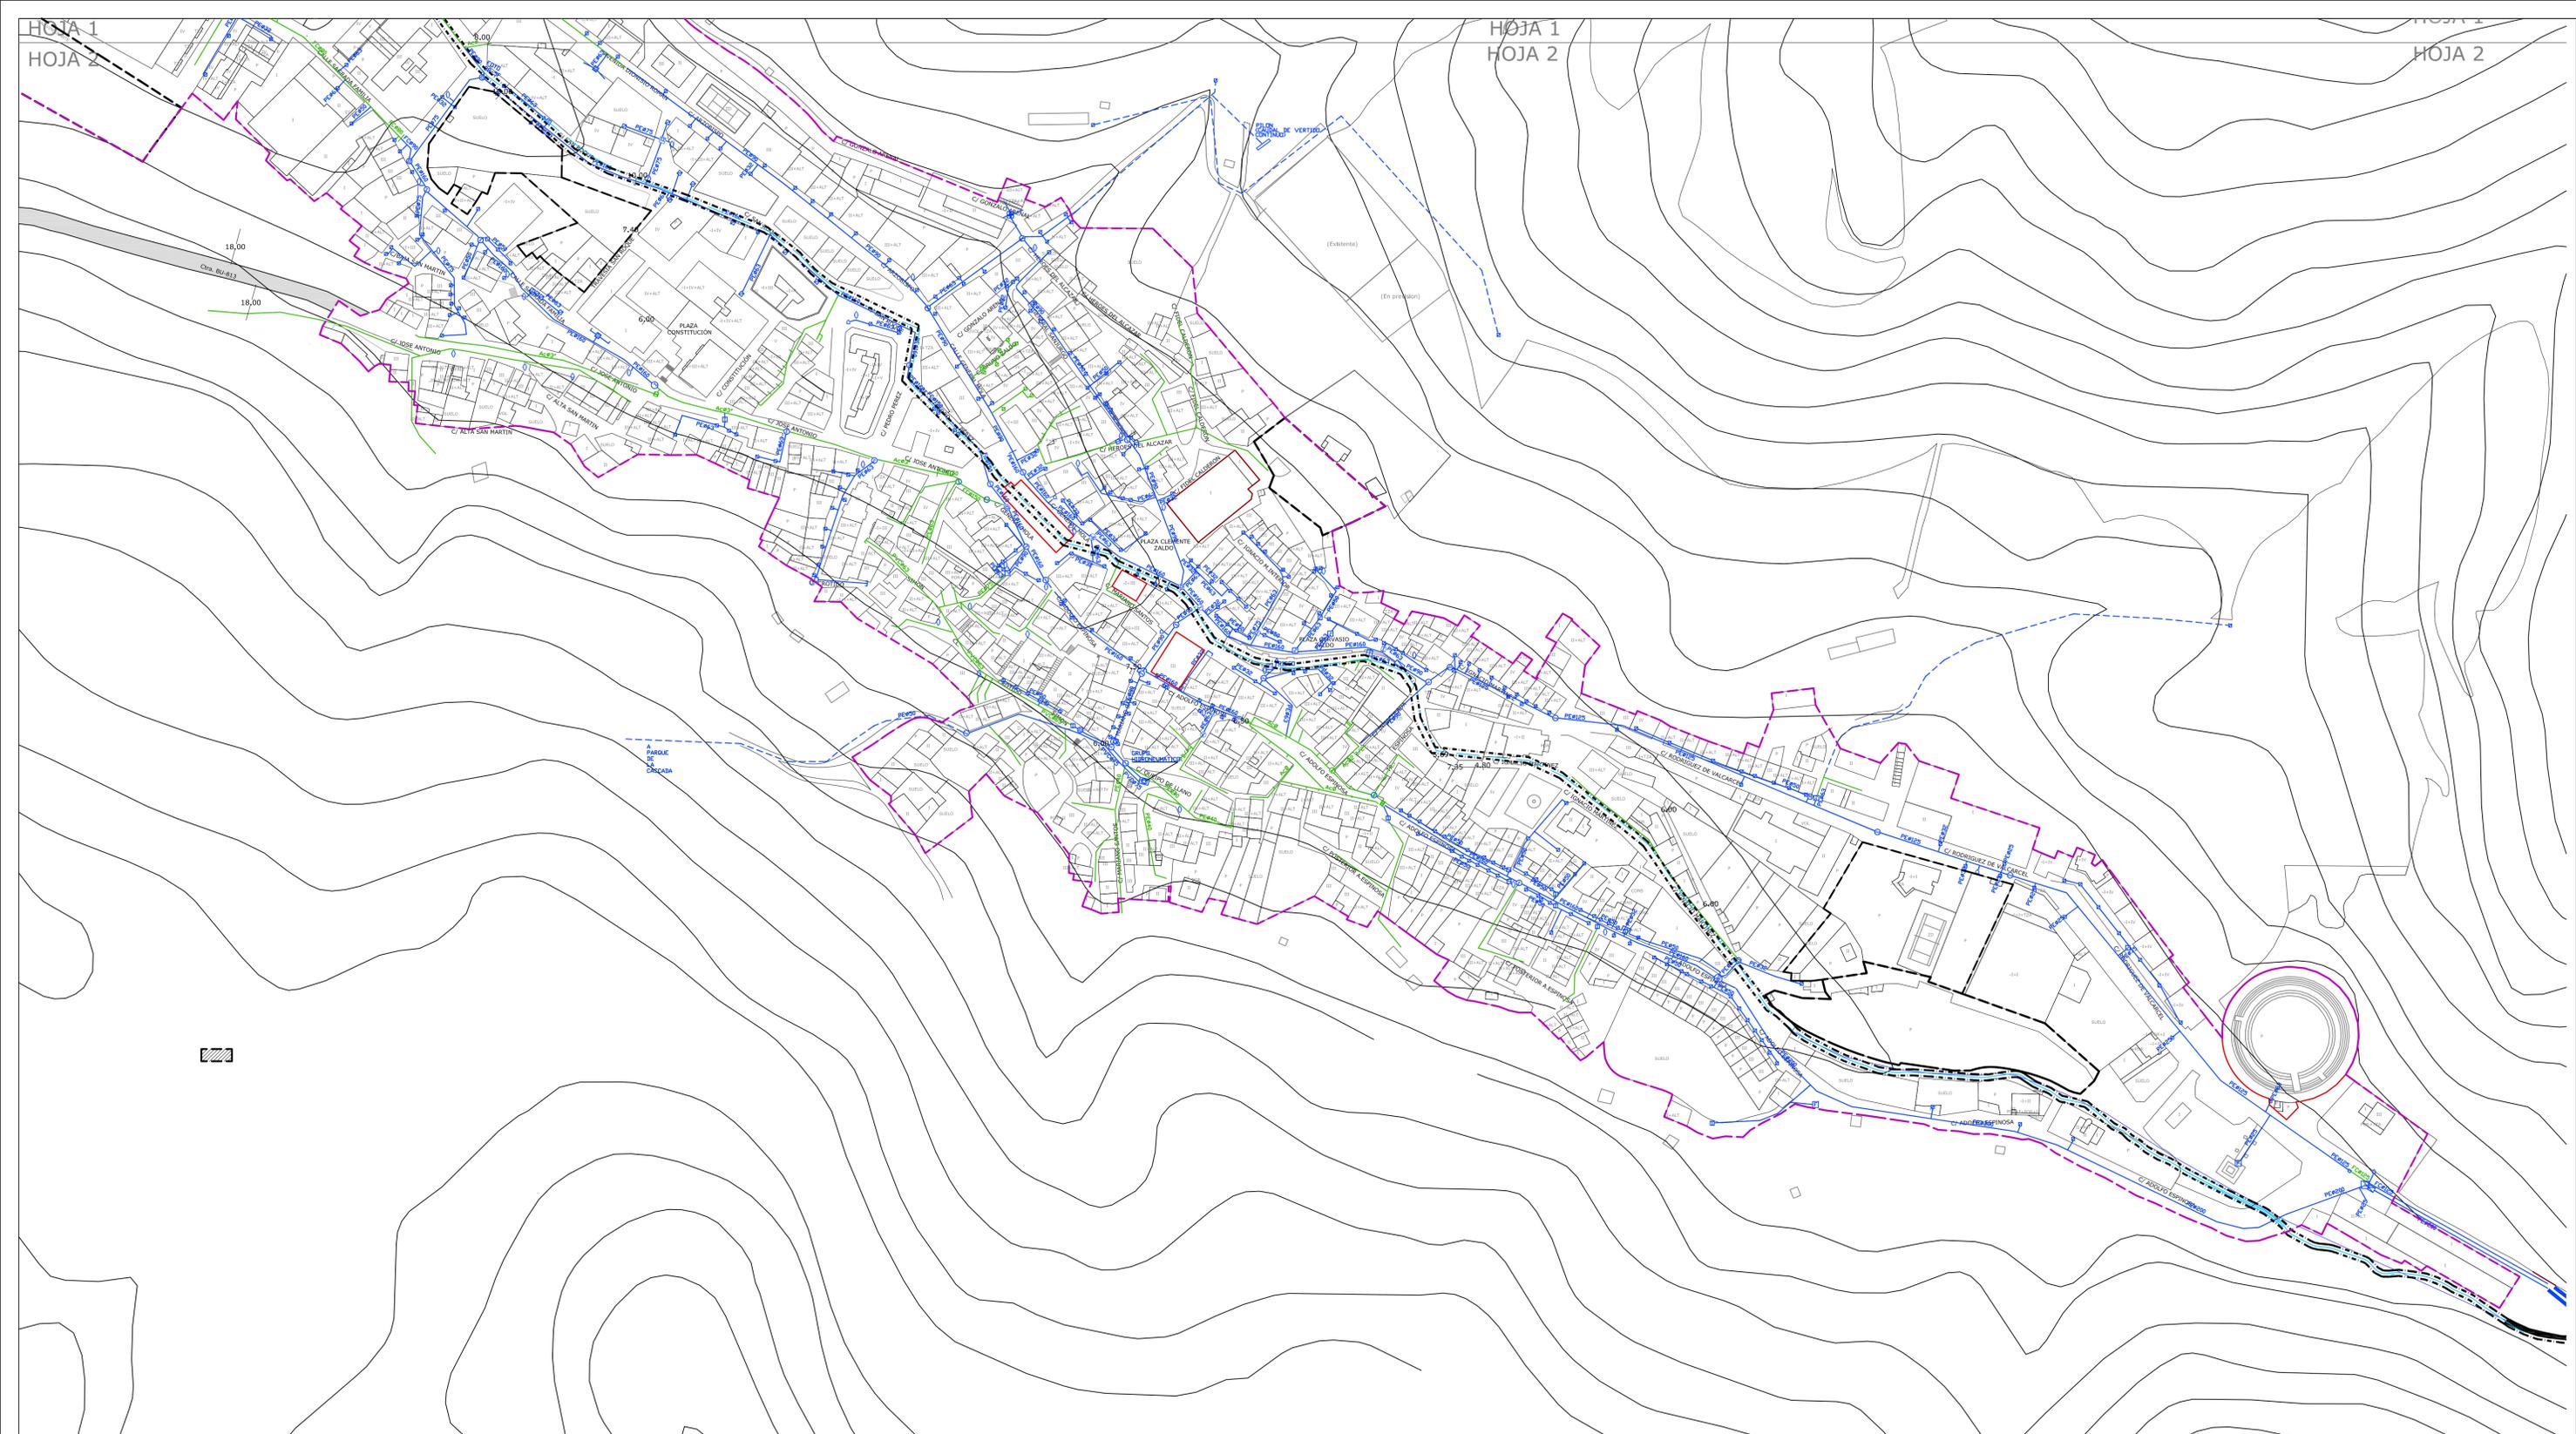

LEYENDA RED DE ABASTECIMIENTO EXISTENTE

- RED MUNICIPAL DE ABASTECIMIENTO EXISTENTE EN BUEN ESTADO DE CONSERVACION.
- - - RED MUNICIPAL DE ABASTECIMIENTO EXISTENTE TRAZADO DESCONOCIDO Y ESTADO DE CONSERVACION SIN DETERMINAR POR FALTA DE REGISTROS.
- ACOMETIDA INDIVIDUAL EN ARQUETA EXISTENTE
- LLAVE DE CORTE EXISTENTE
- LLAVE DE VACIADO
- BOMBEO
- VALVULA REDUCTORA DE PRESION
- BOCA DE RIEGO
- HIDRANTE
- TAPON EN ARQUETA

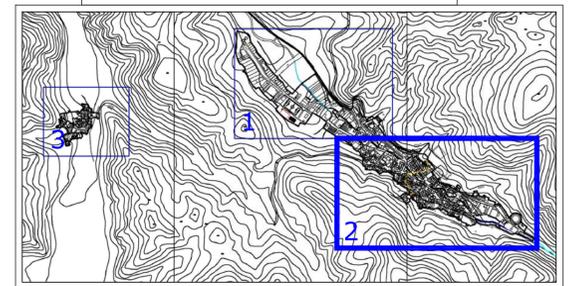

**NORMAS URBANISTICAS MUNICIPALES
T.M. PRADOLUENGO (BURGOS)**

**RED DE ABASTECIMIENTO
NUCLEO: Pradoluengo**

LA PROPIEDAD: EXCMO. AYTO. DE PRADOLUENGO EL ARQUITECTO: JAVIER GONZÁLEZ ÁGRED A.

FASE DE TRAMITACIÓN: **APROBACION INICIAL**

NORTE FECHA: FEBRERO 2014 ESCALA: 1/1500 PLANO: **PI-7.2**

