
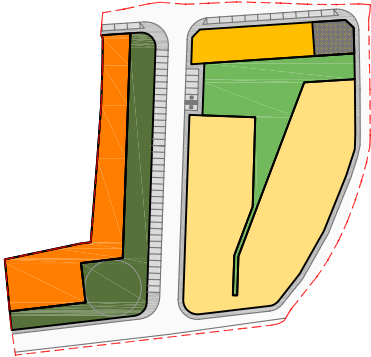


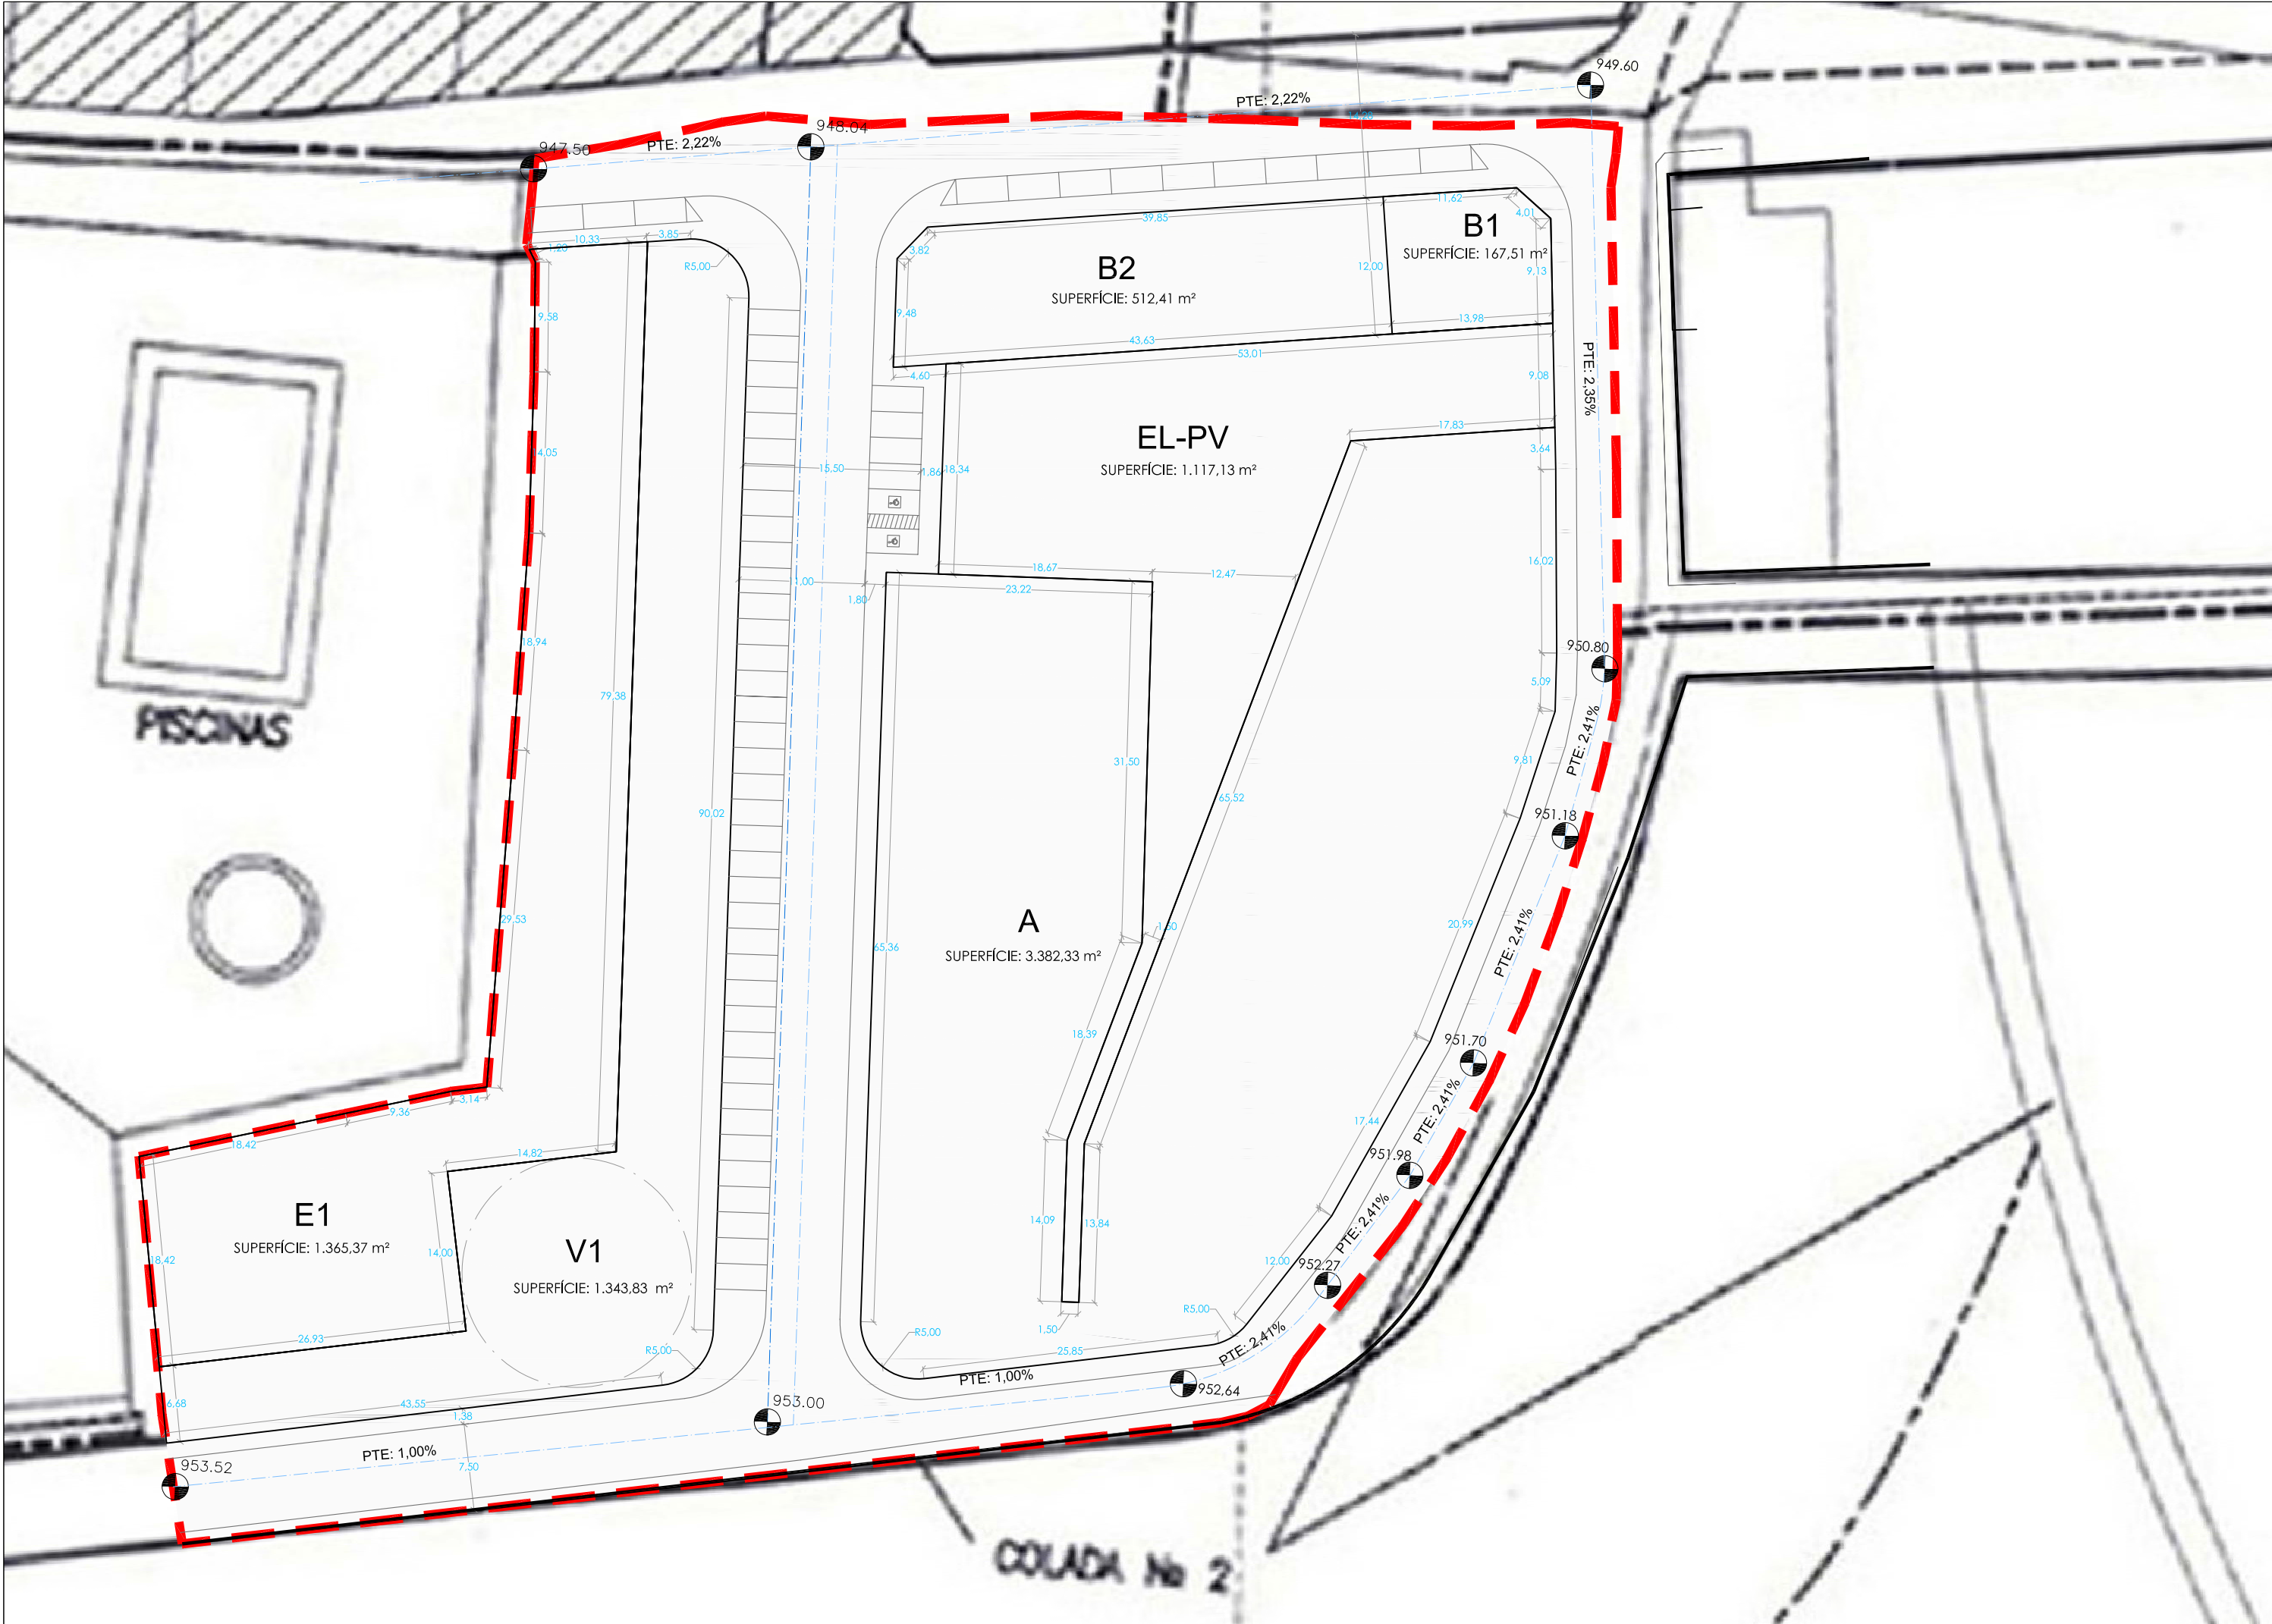

PROYECTO
MODIFICACIÓN PLAN PARCIAL SECTOR
"LOS LLANOS - ZONA DEPORTIVA"
PROPIEDAD:
ORDENACIÓN Y URBANIZACIÓN DE TERRENOS S.L.

SELLOS DE TRAMITACIÓN Y VISADO

PLANO

ALINEACIONES Y RASANTES. COTAS.

Escala	Fecha	Nº de plano
1/500	Julio de 2010	P-5

Los Arquitectos

Santiago Escribano Martínez Ignacio Sáiz Camarero

C/ Martínez del Campo 20 - 3º
09003 BURGOS
au.arquitectos@infonegocio.com

Javier Uzquiza Busto

C/ San Roque 52 - Esc. Drch.- 4º C
09003 BURGOS
ju.uzquiza.arq@wanadoo.es